



Схема расположения границ публичного сервитута
Линейный объект: "Распределительный газопровод и газопроводы-вводы по ул. Генерала Голубева, пер. Рыбацкий, ул. Новый канал, Немятовская, пер. Успенский, ул. Молодежная, Кирова, Мира, Маяковского, Заречная в г. Сясьстрой"
Местоположение: Ленинградская область, Волховский район, г. Сясьстрой
Кадастровый квартал: 47:10:0335001, 47:10:0602001
Площадь публичного сервитута: 103 кв.м.

Приложение ____
к постановлению администрации
Сясьстройского городского поселения
Волховского муниципального района
Ленинградской области
от _____ 2024 г. № _____

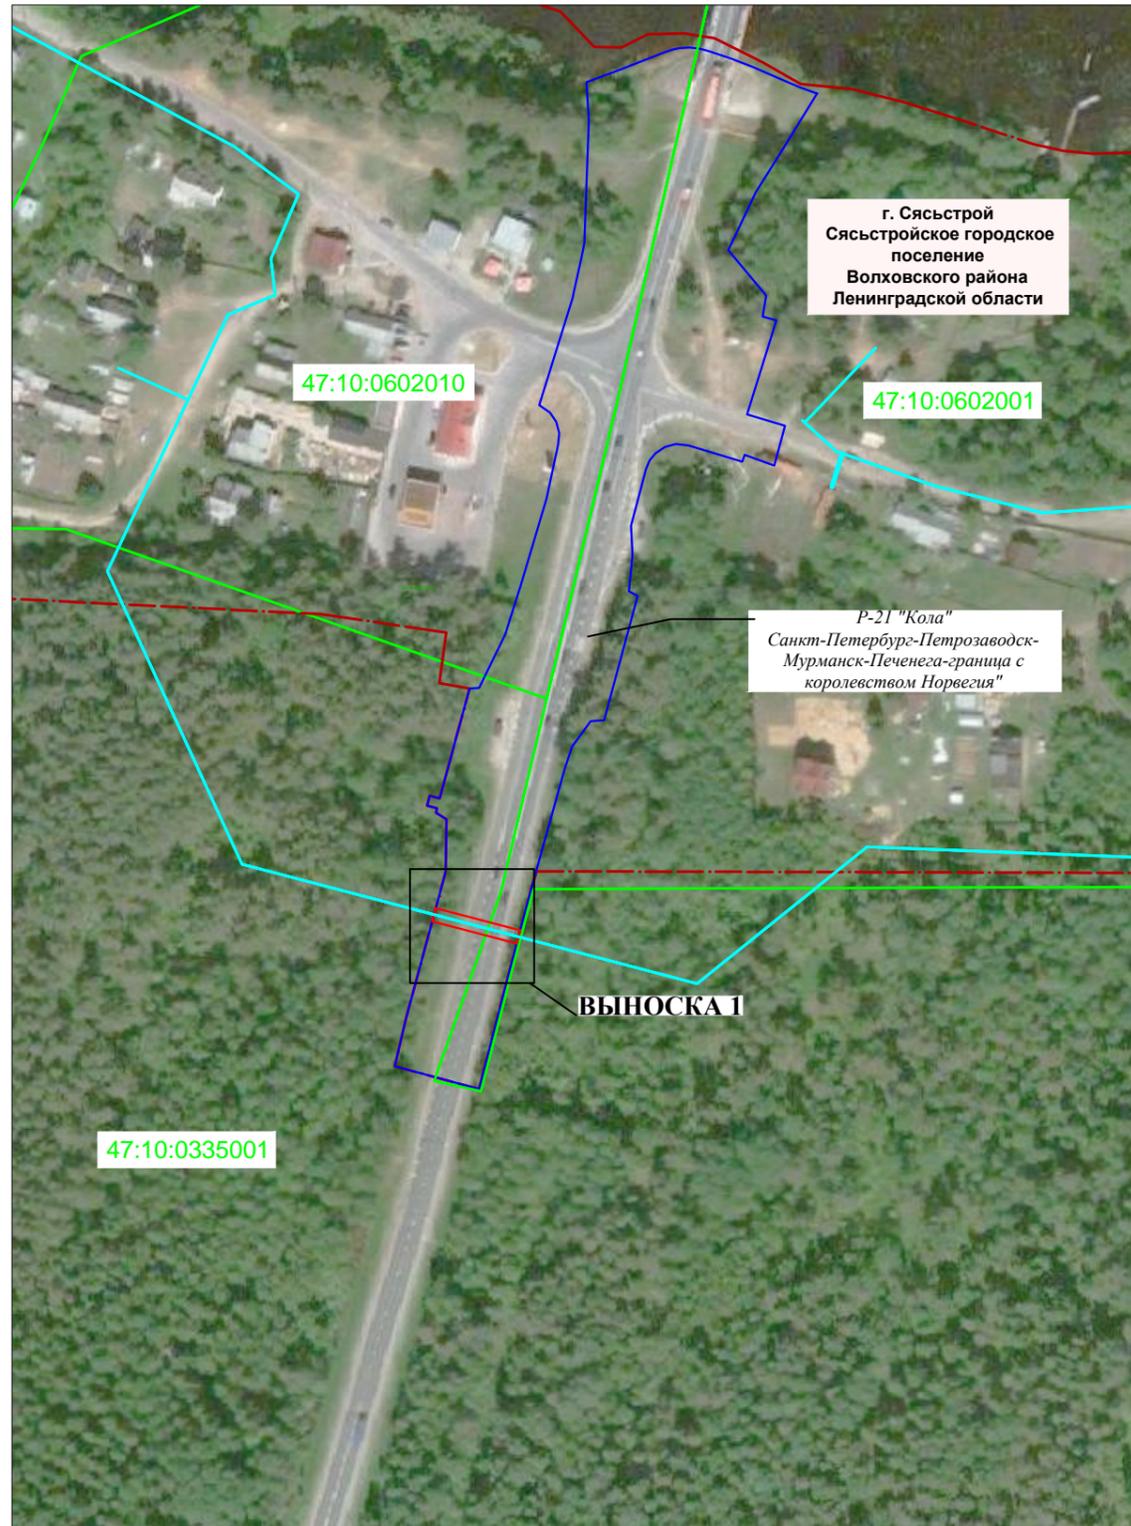

Масштаб 1:4000

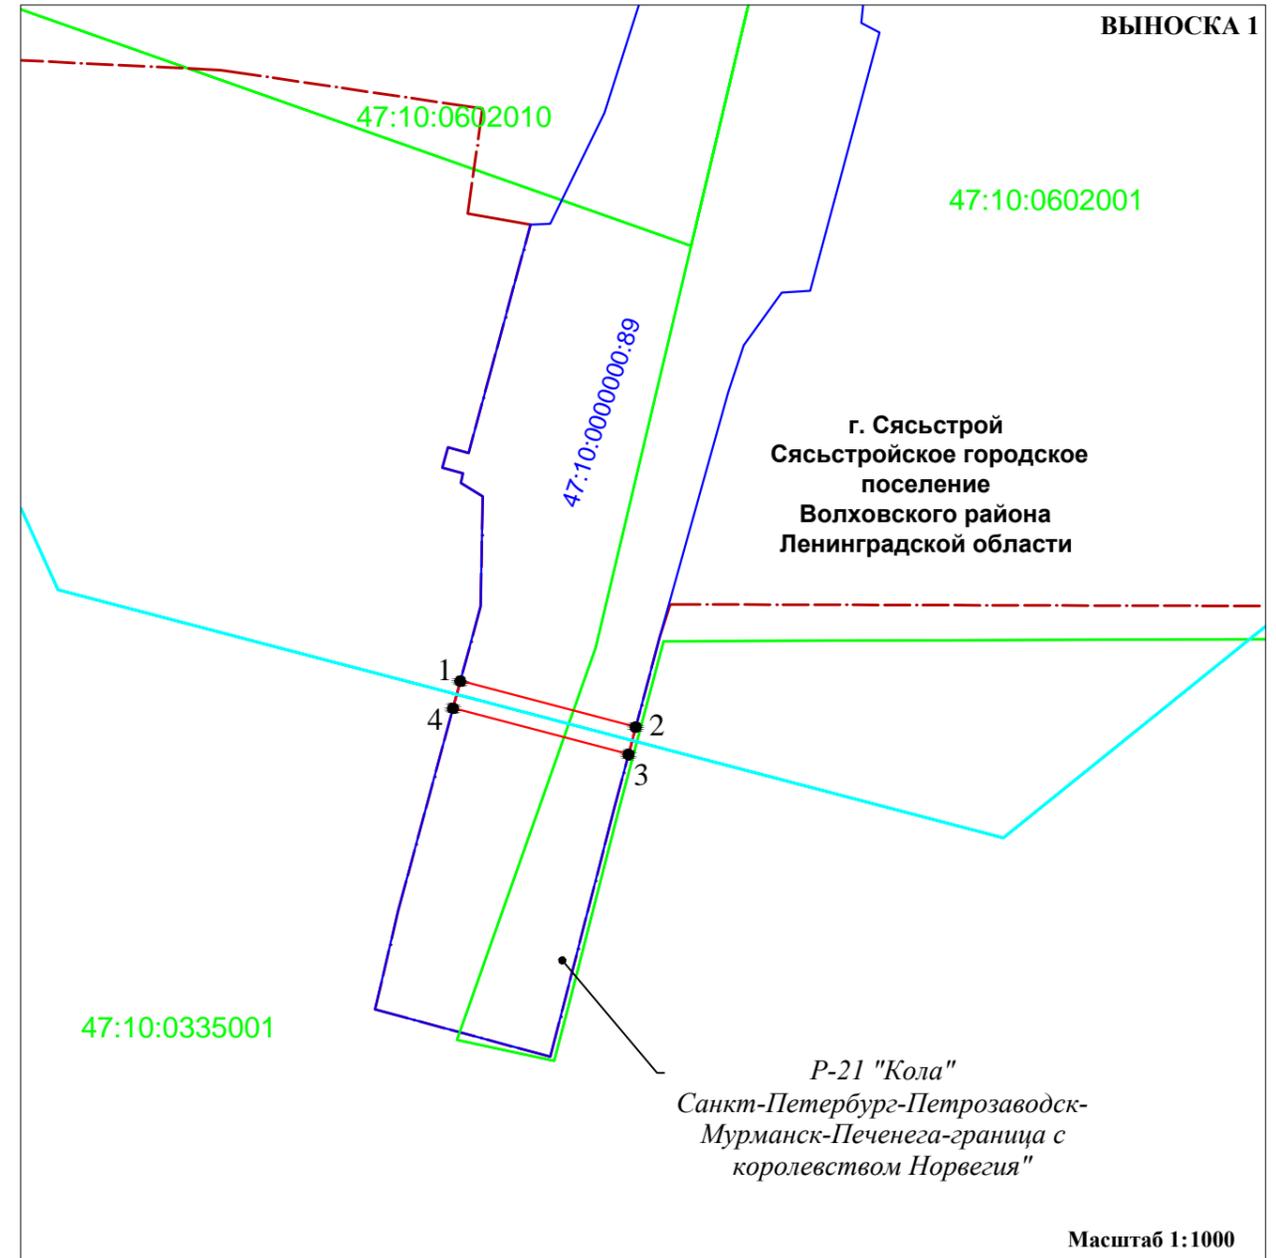

Масштаб 1:1000

Используемые условные знаки и обозначения:

- - - - проектные границы публичного сервитута;
- - проектное местоположение линейного объекта (газопровода);
- - граница земельного участка, в отношении которого испрашивается публичный сервитут и сведения о котором содержатся в Едином государственном реестре недвижимости;
- - граница кадастрового квартала;
- - - - граница населенного пункта;
- 47:10:0000000:89 - кадастровый номер земельного участка, в отношении которого испрашивается публичный сервитут (в скобках номер контура, в случае если земельный участок является многоконтурным)
- 47:10:0602001 - номер кадастрового квартала;
- 1 - характерная точка границы публичного сервитута.