


**Схема расположения публичного сервитута  
в отношении земельного участка с кадастровым номером 47:10:0603001:530 в целях обеспечения прохода  
или проезда через земельный участок 47:10:0603001:530 к земельному участку с кадастровым номером  
47:10:0603001:15, расположенному по адресу: Ленинградская область, Волховский район, Сясьстройское  
городское поселение**

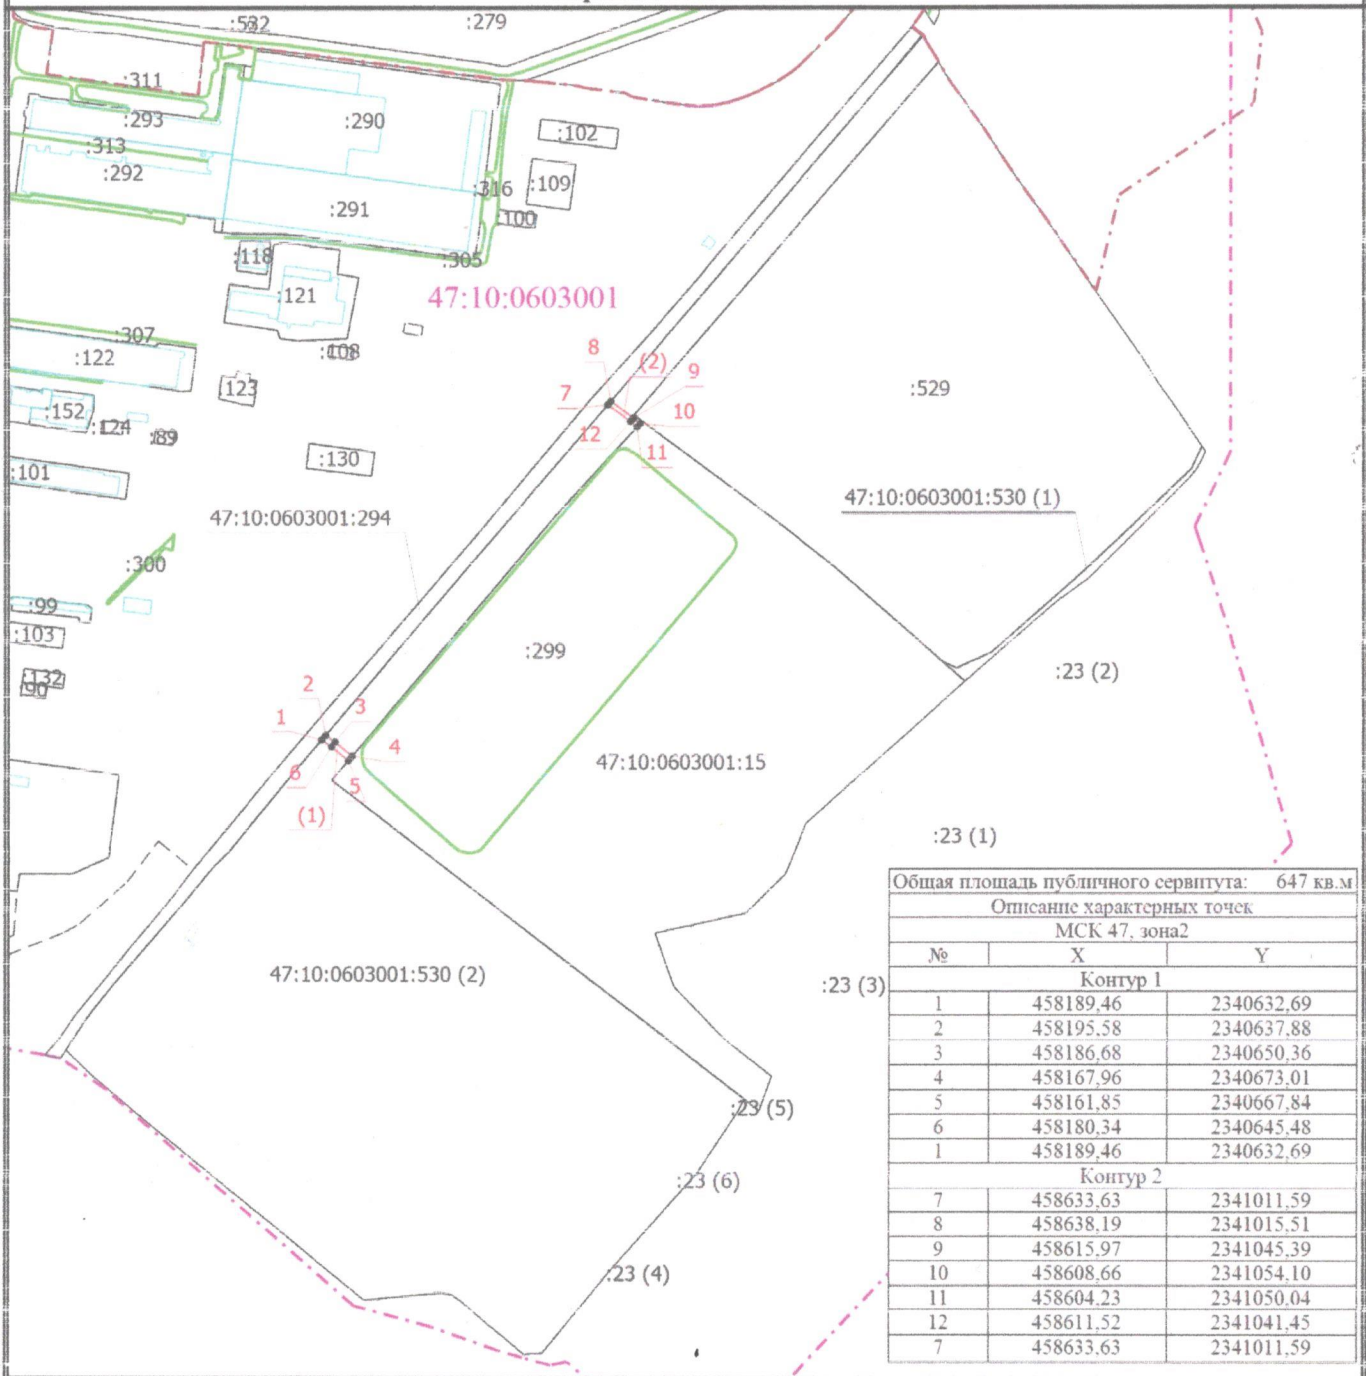

Общая площадь публичного сервитута: 647 кв.м		
Описание характерных точек		
МСК 47, зона2		
№	X	Y
Контур 1		
1	458189,46	2340632,69
2	458195,58	2340637,88
3	458186,68	2340650,36
4	458167,96	2340673,01
5	458161,85	2340667,84
6	458180,34	2340645,48
1	458189,46	2340632,69
Контур 2		
7	458633,63	2341011,59
8	458638,19	2341015,51
9	458615,97	2341045,39
10	458608,66	2341054,10
11	458604,23	2341050,04
12	458611,52	2341041,45
7	458633,63	2341011,59

Масштаб 1:10000

**Условные обозначения**

- - Проектная граница публичного сервитута
- - Характерная точка границы земельного участка, сведения ЕГРН о которой соответствуют требованиям, установленным в соответствии с частью 13 статьи 22 Федерального закона от 13 июля 2015 г. N 218-ФЗ "О государственной регистрации недвижимости"
- 1 - Обозначение новой характерной точки
- - Часть границы, сведения ЕГРН о которой позволяют однозначно определить ее положение на местности
- - Граница здания
- - Граница сооружения
- - - - Граница кадастрового квартала
- - - - Граница населенного пункта
- :100 - Кадастровый номер земельного участка, здания, сооружения
- 47:10:0603001:530 (1) - Обозначение контура земельного участка
- 47:10:0603001 - Номер кадастрового квартала