АДМИНИСТРАЦИЯ МУНИЦИПАЛЬНОГО ОБРАЗОВАНИЯ
«СЯСЬСТРОЙСКОЕ ГОРОДСКОЕ ПОСЕЛЕНИЕ»
Волховского муниципального района
Ленинградской области

П О С Т А Н О В Л Е Н И Е

от 28 ноября 2018 г. **№ 538**

Сясьстрой

О внесении изменений в постановление администрации МО «Сясьстройское городское поселение» от 30.11.2016 № 435 «Об утверждении схемы размещения нестационарных торговых объектов на территории муниципального образования «Сясьстройское городское поселение» Волховского муниципального района Ленинградской области»

В целях реализации на территории МО «Сясьстройское городское поселение» Федерального закона от 28.12.2009 № 381-ФЗ «Об основах государственного регулирования торговой деятельности в Российской Федерации», с учетом положений Федерального закона от 06.10.2003 № 131-ФЗ «Об общих принципах организации местного самоуправления в Российской Федерации», в соответствии с Приказом Комитета по развитию малого, среднего бизнеса и потребительского рынка Ленинградской области от 18.08.2016 № 22 «О порядке разработки и утверждения схем размещения нестационарных торговых объектов на территории муниципальных образований Ленинградской области»,

п о с т а н о в л я ю :

1. Внести в постановление администрации МО «Сясьстройское городское поселение» от 30.11.2016 № 435 «Об утверждении Схемы размещения нестационарных торговых объектов на территории муниципального образования «Сясьстройское городское поселение» Волховского муниципального района Ленинградской области» следующее изменение:

1.1. Приложение № 1 к постановлению администрации МО «Сясьстройское городское поселение» от 30.11.2016 № 435 «Об утверждении Схемы размещения нестационарных торговых объектов на территории муниципального образования «Сясьстройское городское поселение» Волховского муниципального района Ленинградской области» заменить на приложение № 1 к настоящему постановлению.

2. Опубликовать настоящее постановление в информационном

вестнике «Сясьский рабочий» и разместить на официальном сайте администрации МО «Сясьстройское городское поселение» в сети Интернет- http://www.администрация-сясьстрой.рф.

3. Настоящее постановление вступает в силу после его официального опубликования.

4. Контроль за исполнением настоящего постановления оставляю за собой.

И.о. главы администрации Ю.В. Столярова

А. В. Арцыбашева
8(81363)527-54

Приложение № 1
к постановлению
администрации
от 28.11.2018 № 538

С Х Е М А
размещения нестационарных торговых объектов, расположенных на территории муниципального образования «Сясьстройское городское поселение» Волховского муниципального района Ленинградской области

Идентификационный номер НТО	Место размещения НТО (адресный ориентир)	Вид НТО	Площадь НТО	Специализация НТО	Правообладатель НТО (наименование, ИНН)	Реквизиты документов на размещение НТО	Является ли правообладатель НТО субъектом малого и(или) среднего предпринимательства (да/нет)	Период размещения НТО (с ___ по ___)
1	2	3	4	5	6	7	8	9
1	д. Рогожа	Проектное место под автомагазин	6					
2	п. Перевоз,	Проектное место под автомагазин	6					
3	д. Отаево	Проектное место под автомагазин	6					

4	д. Матеево	Проектное место под автомагазин	6					
5	г. Сясьстрой, ул. Петра Лаврова, у д. 2	автоцистерна	6	продажа молока	ОАО «Пашское»	№3 от 19.03.2018г	да	по 30.12.2018г.
6	г. Сясьстрой, ул. Космонавтов, у д. 2а.	автоцистерна	6	продажа молока	ОАО «Пашское»	№3 от 19.03.2018г	да	по 30.12.2018г.
7	г. Сясьстрой, ул. Новая, у д. 1	автоцистерна	6	продажа молока	ОАО «Пашское»	№3 от 19.03.2018г	да	по 30.12.2018г.
8	г. Сясьстрой, ул. Мира	автоцистерна	6	продажа молока	ОАО «Пашское»	№3 от 19.03.2018г	да	по 30.12.2018г.
9	г. Сясьстрой, ул. Петрозаводская у д. 25	автоцистерна	6	продажа молока	ОАО « Пашское»	№3 от 19.03.2018г	да	по 30.12.2018г.
10	г. Сясьстрой, ул. Петрозаводская, у д. 13	автоцистерна	6	продажа молока	ОАО Пашское»	№3 от 19.03.2018г	да	по 30.12.2018г.
11	г. Сясьстрой, ул. Петрозаводская, в р-не д. 33	павильон	55	непродовольственные товары.	ИП Абатуров Д.В.	№ 49 от 15.03.2017г	да	по 16.03.2020

12	г. Сясьстрой, ул.Петрозаводская, у д. 3	ларь	22	смешанные товары	ИП Зайцева Т.Ю.	№ 1 от 01.02.2017г.	да	по 31.01.2020г
13	г. Сясьстрой, ул.Петрозаводская, д. 35г	павильон	54	непродовольственные товары.	ИП Велиев Ф.С.	№ 7 от 22.12.06г.	да	по 31.12.2019г
14	г. Сясьстрой, ул. Петрозаводская, ориентир: у д.14 (здание поликлиники)	Проектное место под передвижное сооружение	8					
15	г. Сясьстрой, ул.Петрозаводская, участок № 13б	павильон	27,2	продовольственные товары.	ИП Мартынова Н.М.	№31 от 12.01.15г.	да	по 29.12.2019г
16	г. Сясьстрой, ул. Петрозаводская у д. 35а	павильон	24	продовольственные товары.	ИП Синицина М.В.	№ 39 от 29.05.06г.	да	по 31.12.2019г
17	г. Сясьстрой, ул. Петрозаводская, № 25а	павильон	44	продовольственные товары	ИП Панкратьева Е.В.	№82 от 23.04.2018г.	да	по 19.04.2021г
18	г. Сясьстрой, ул.Петрозаводская, у д. 4а	павильон	44	непродовольственные товары	ООО «Лат»	№ 3 от 01.02.2017г.	да	по 31.01.2020г
19	г. Сясьстрой, ул. Космонавтов, у д. 2а	павильон	105	продовольственные товары	ИП Сковородина Н.А.	№ 6 от 22.05.2018г.	да	по 22.05.2020г
20	г. Сясьстрой, ул. Набережная,	павильон	93	продовольственные товары	ИП Панкратьева Е.В.	№ 14 от 22.05.2014г.	да	по 14.05.2017г

	р-он д. 67							
21	г. Сясьстрой, ул. Кольцевая, д.14а	павильон	56	продовольственные товары	ИП Фролов М.В.	№3920 от 20.12.13г.	да	по 31.12.2019г
22	г. Сясьстрой, ул. Советская, ориентир: д. 4	павильон	73	продовольственные товары	ИП Костарев С.Ю.	№42 от 14.05.15г.	да	по 06.05.2020г
23	г. Сясьстрой, ул. Советская, д. 27а	павильон	50	продовольственные товары	ООО «Юпитер»	№ 25 от 26.12.2006г.	да	по 31.12.2019г
24.	г. Сясьстрой, ул. Советская, у д. 30	киоск	7	печатная продукция, газеты, журналы	ООО «Невоблпечать – Волхов»	№ 23 от 25.01.2015г	да	по 24.01.2018г.
25	г. Сясьстрой, ул. Советская, у д. 34	ларь с пристройкой	48,4	непродовольственные товары.	ИП Поздняков А.В.	№ 1 от 17.01.2018г	да	по 31.12.2020г.
26	г. Сясьстрой, ул. Советская, д. 29а	павильон	788	продовольственные товары	ООО «Север»	№ 7 от 25.05.2016г	да	по 24.05.2019г.
27	г. Сясьстрой, ул. Петрозаводская у д. 13	павильон	115	продовольственная торговля	ИП Бабкин А. В.	№6 от 25.05.2016г.	да	по 24.05.2019г.
28	г. Сясьстрой, ул.Петрозаводская, ориентир у д. 30	павильон	420	специализированная торговля	ООО «Розалия»	№ 35 от 13.04.2015г.	да	по 09.04.2020г.
29	г. Сясьстрой,	магазин -	126	продовольственная	ООО «Торговый	№ 32 от	да	по 25.01.2019г

	ул. Петрозаводская, д. 32а	павильон		торговля	Дом «Волховхлеб»	26.01.2016г.		
30	г. Сясьстрой, ул. Новая, ориентир д. 1	павильон	60	специализированная торговля	ООО «НИКОС»	№ 36 от 13.04.2015г	да	по 09.04.2020г.
31	г. Сясьстрой. ул. Петрозаводская, ориентир у д. 30	павильон	420	Специализированная торговля	ИП Кожевникова О.С.	Постановление администрации Волховского муниципального район № 3471 от 18.11.2014 г.	да	по 17.11.2019г.
32	г. Сясьстрой, ул.Петрозаводская, ориентир: д. 35-а (здание Дома быта)	Под передвижное сооружение – автоприцеп «Купава»	10	Специализированная торговля хлебобулочными изделиями	ООО «Бобр»	№2 от 01.02.2018г.	да	по 31.12.2020г
33	г. Сясьстрой, ул. Советская, ориентир: д. 29	Ларек	5	Специализированная торговля хлебобулочными изделиями	ООО «Север"	№4 от 01.02.2017г	да	по 31.01.2020г.
34	г. Сясьстрой, ул. Петрозаводская, д. 35А (1 этаж)	ларь	10	Аптечный пункт	ООО «Юрал»	№ 1000 от 23.09.2016г	да	по 21.09.2021г.
35	г. Сясьстрой, ул. Петрозаводская, д. 35А (2 этаж)	киоск	17,7	Торговля промышленными товарами	ООО «Меркурий»	№ 981 от 14.01.2016 г.	да	по 31.12.2020г.
36	г. Сясьстрой, ул. Петрозаводская,	киоск	17,7	Торговля промышленными	ИП Гусева Елена Геннадьевна	№ 800 от03.12.2012 г.	да	по 30.10.2017г.

	д. 35А (2 этаж)			товарами				
37	г. Сясьстрой, ул.Петрозаводская, д. 35А (1 этаж)	ларь	5,2	Розничная торговля промышленными товарами и товарами медицинского назначения	ООО «Юрал»	№ 1004 от 01.11.2016 г.	да	по 30.10.2017г.
38	г. Сясьстрой, ул. Петрозаводская, д. 35А (2 этаж)	ларь	6	Офис для предоставления фото услуг	ИП Баскакова Наталья Юрьевна	№ 782 от17.09.2012 г.	да	по 30.10.2017г.
39	г. Сясьстрой, ул. Петрозаводская, д. 35А (2 этаж)	киоск	17,7	Торговля промышленными товарами	ИП Евсеева Галина Викторовна	№ 802 от03.12.2012 г.	да	по 30.10.2017г.
40.	г. Сясьстрой, ул.Петрозаводская, д. 35А (2 этаж)	ларь	3,57	Мастерская по изготовлению ключей и заточек инструментов	ИП Лёвин Владимир Владимирович	№ 816 от 06.12.2012 г.	да	по 30.10.2017г.
41	г. Сясьстрой, ул. Петрозаводская, д. 35А (2 этаж)	ларь	2,5	Часовая местерская	ИП Алиев Курбан Магомаевич	№ 790 от 29.11.2012 г.	да	по 30.10.2017г.
42.	г. Сясьстрой, ул. Петрозаводская, ориентир: у д.14 (здание поликлиники)	Под передвижное сооружение – автоприцеп «Купава»	30	Специализированная торговля хлебобулочными изделиями	ИП Колесник Мария Ивановна	№ 5 от 10.05.2018 г.	да	по 10.05.2020г.
43	г. Сясьстрой, ул.Петрозаводская, ориентир: д. 25	автоцистерна	6	продажа молока	ООО «Племенной завод «Новоладожский»	Уведомление о предоставлении права на размещение	нет	

						НТО № 3015 от 28.08.2018		
44.	г. Сясьстрой, ул. Новая, ориентир: у д. 1	автоцистерна	6	продажа молока	ООО «Племенной завод «Новоладожский»	Уведомление о предоставлении права на размещение НТО № 3015 от 28.08.2018	нет	
45.	г. Сясьстрой, ул. Петрозаводская, ориентир: у д.14 (здание поликлиники)	Под передвижное сооружение – автоприцеп «Купава»	8	Специализированная торговля свежей рыбой и рыбной продукцией	ИП Гришичев Михаил Сергеевич	Уведомление о предоставлении права на размещение НТО № 3441 от 02.10.2018	да	по 03.10.2019г.
46	г. Сясьстрой, ул. Петрозаводская, ориентир: у д.14 (здание поликлиники)	Под передвижное сооружение – автоприцеп «Купава»	8	Специализированная торговля хлебобулочными изделиями	ИП Старадубов Андрей Игоревич	Уведомление о предоставлении права на размещение НТО №3826 от 31.10.2018	да	по 01.11.2019г.

Схема размещения нестационарных торговых объектов в д. Рогожа Волховского муниципального района Ленинградской области М 1:2000

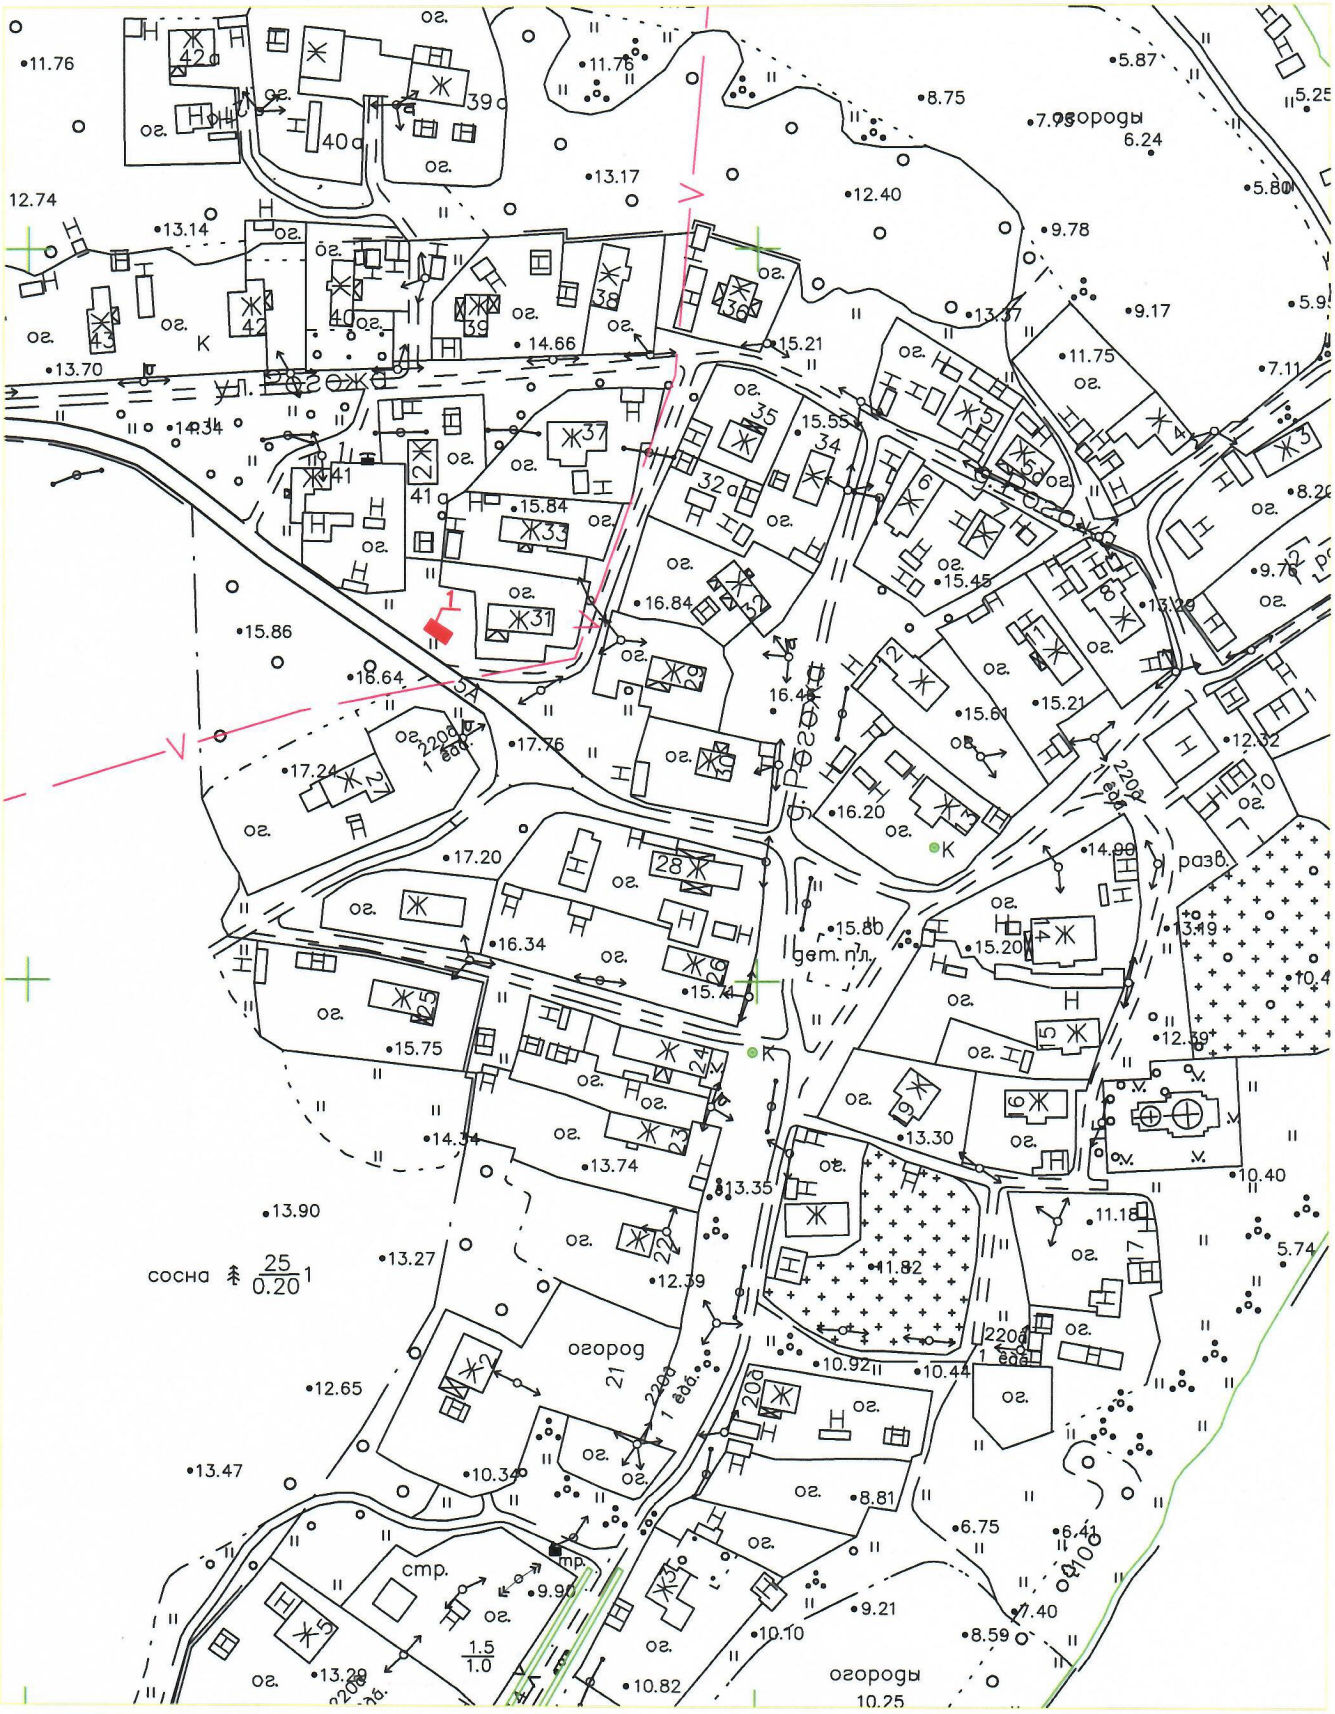

Схема размещения нестационарных торговых объектов в д. Перевоз Волховского муниципального района Ленинградской области М 1:2000

Схема размещения нестационарных торговых объектов в д. Отаево Волховского муниципального района Ленинградской области М 1:2000

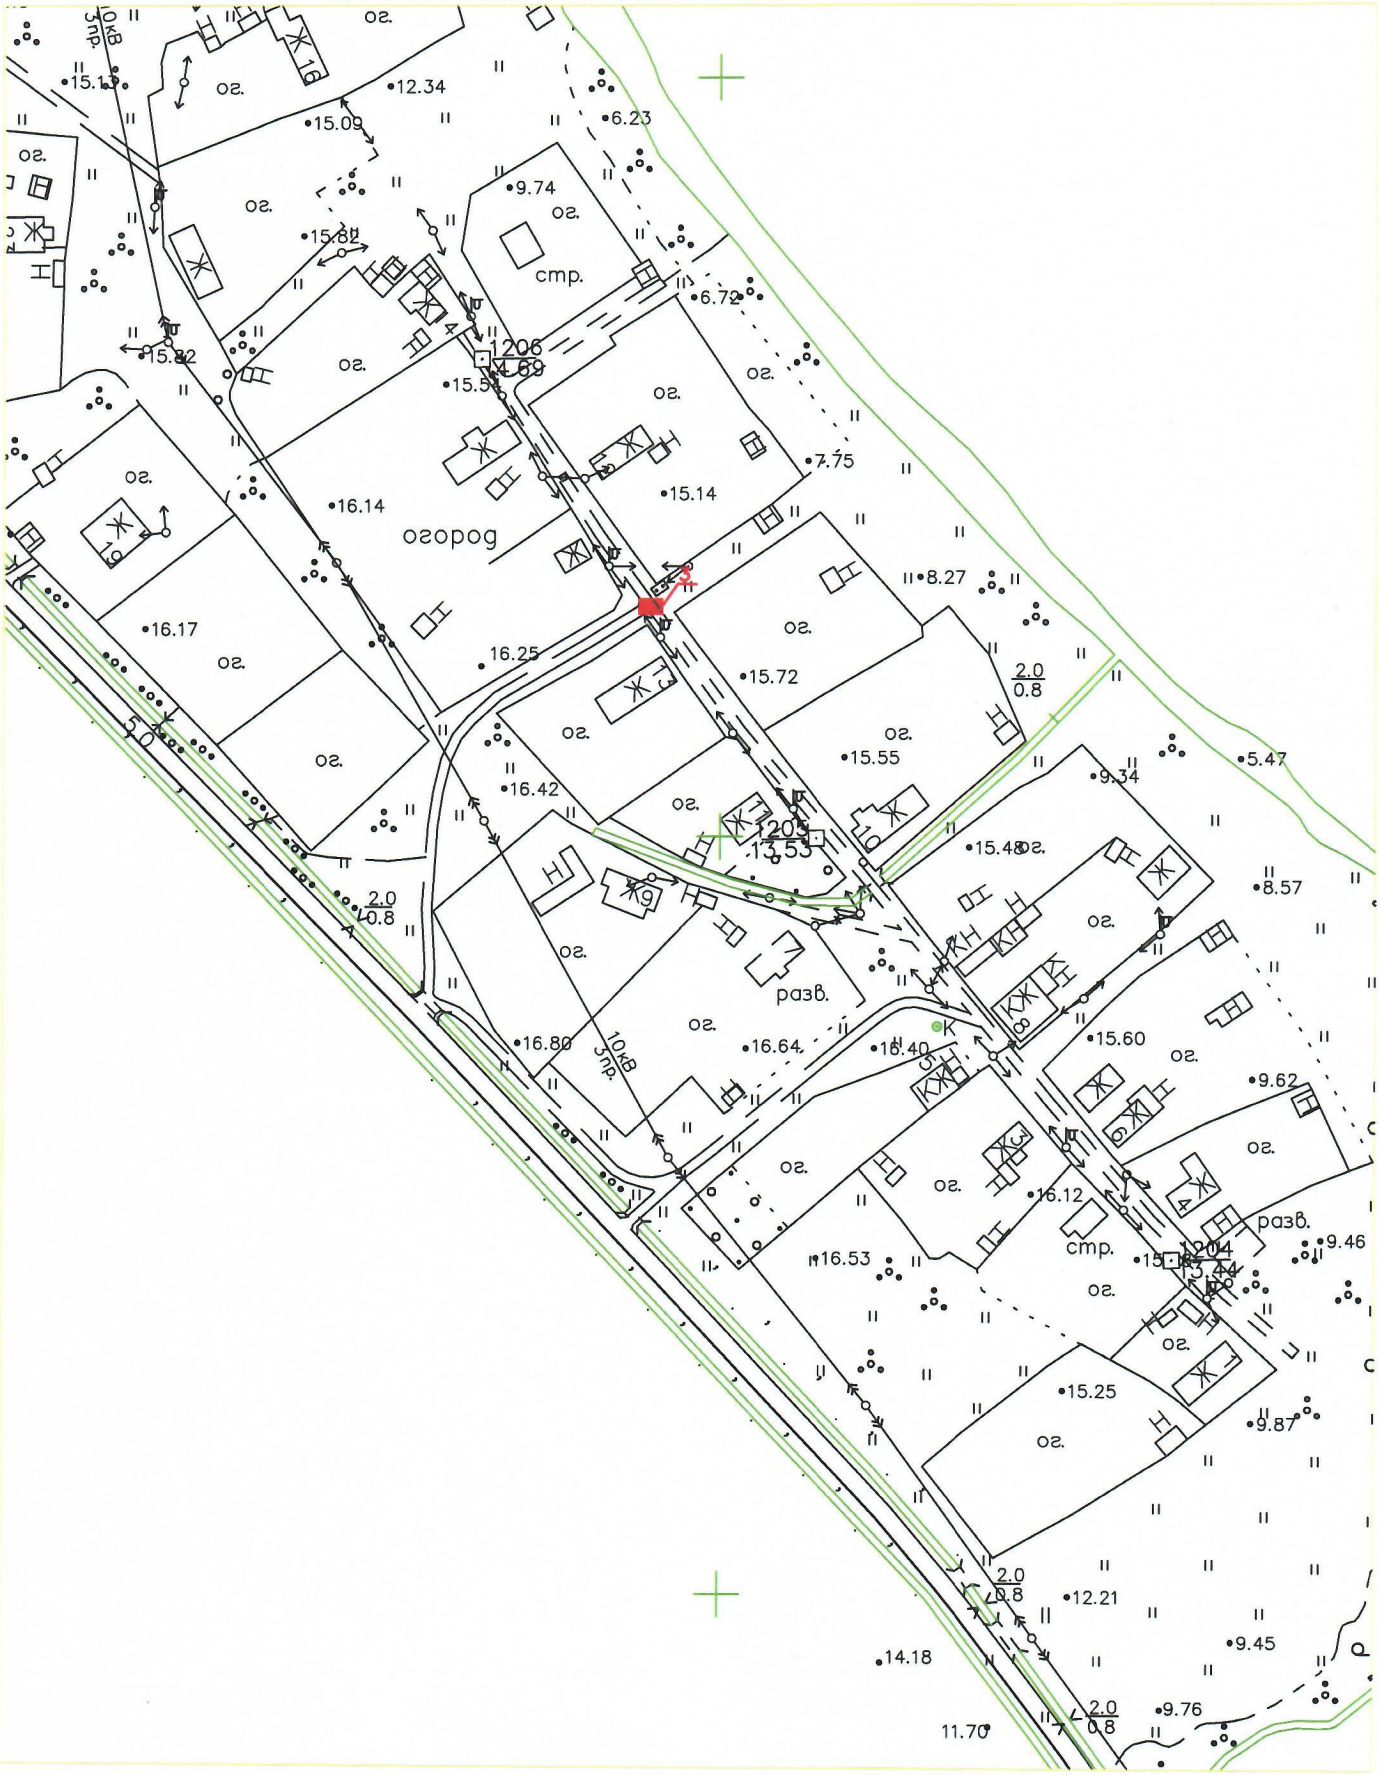

Схема размещения нестационарных торговых объектов в д. Матеево Волховского муниципального района Ленинградской области М 1:2000

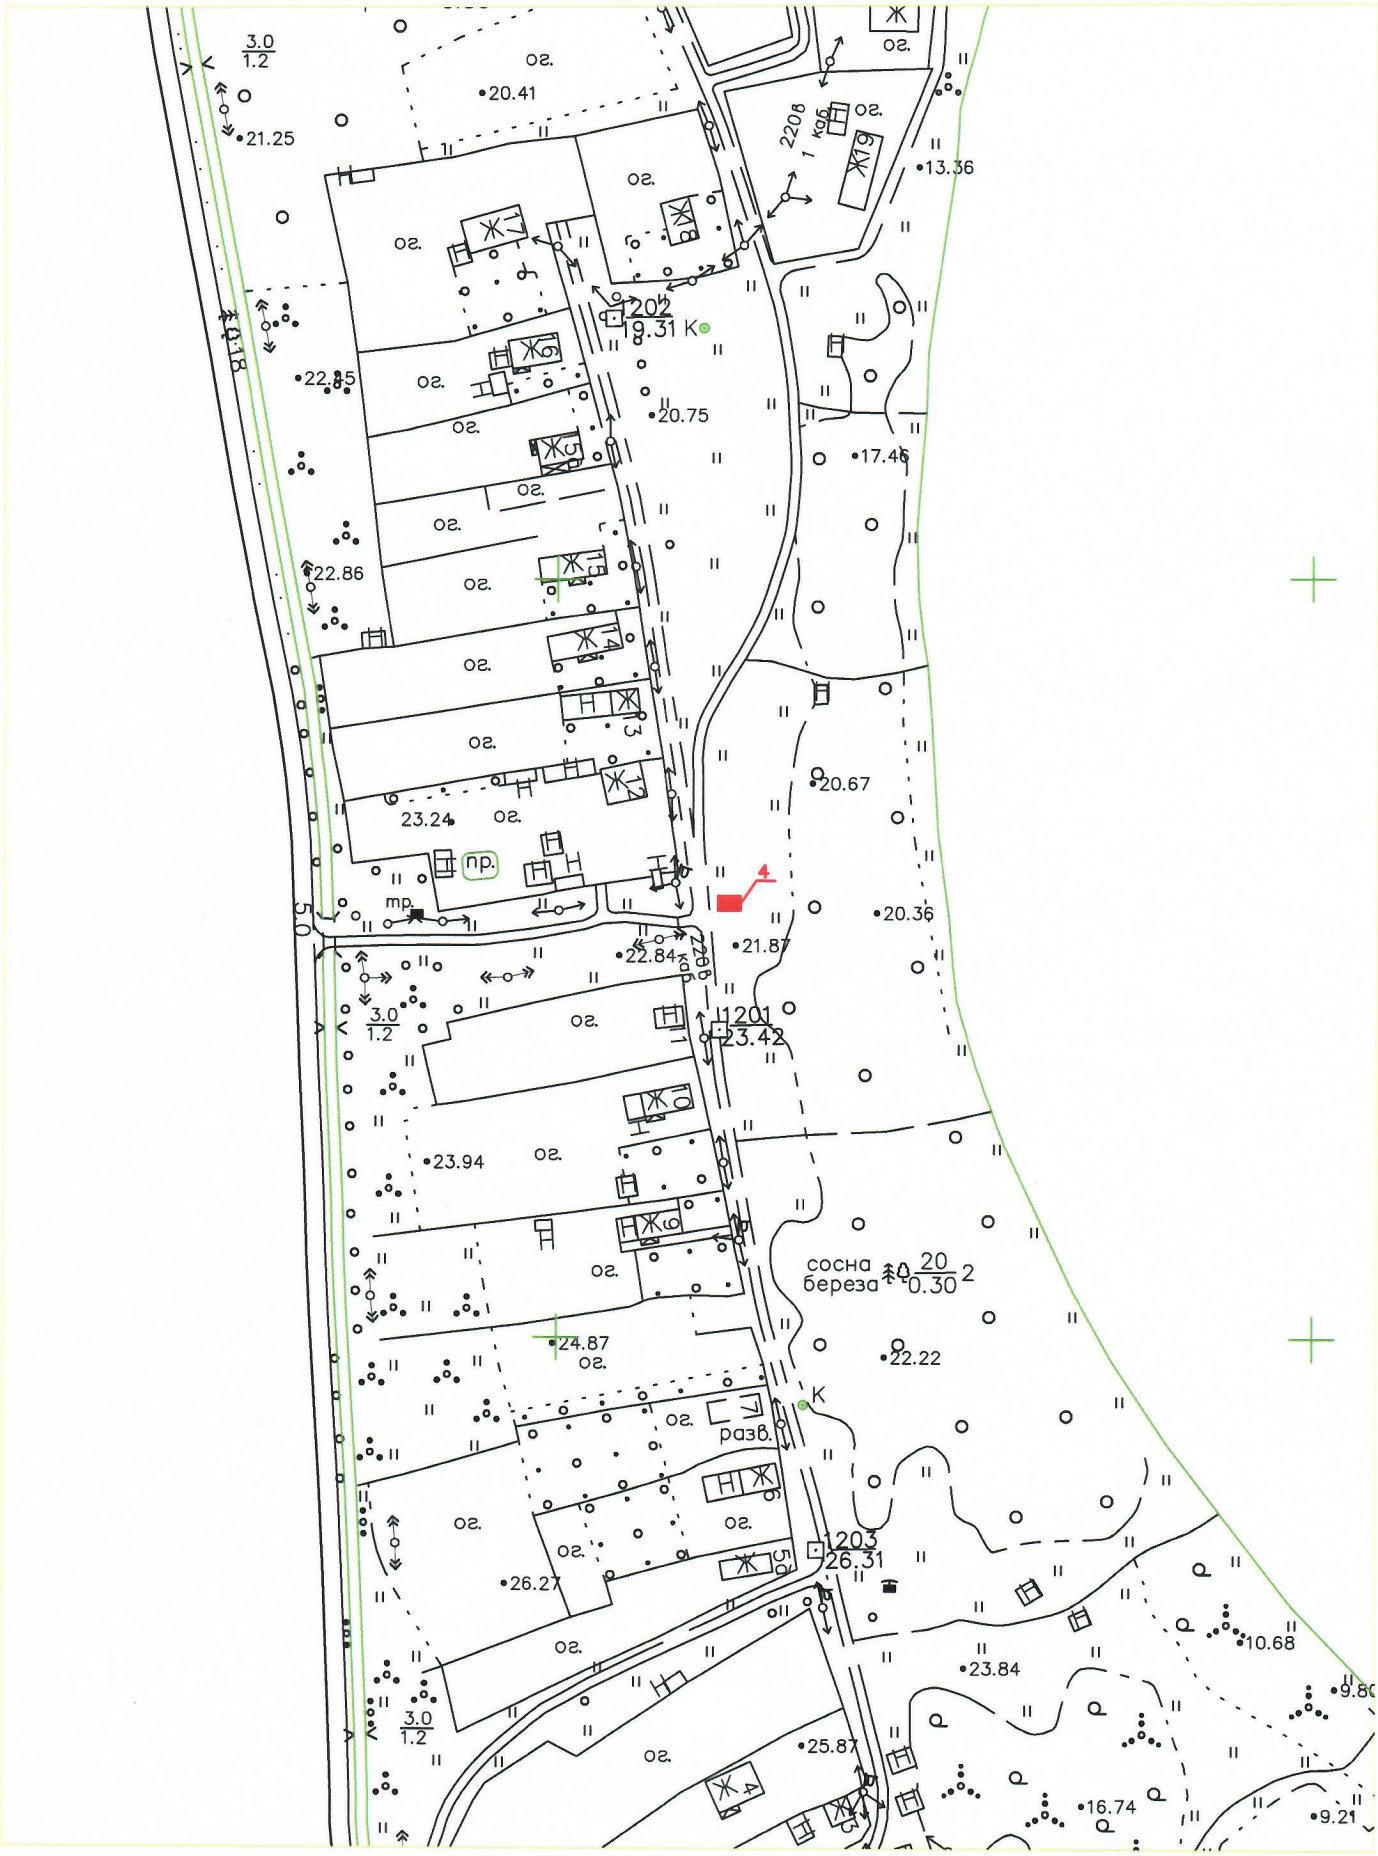

Схема расположения нестационарных торговых объектов, расположенных на территории МО "Сясьстройское городское поселение" Волховского муниципального района Ленинградской области

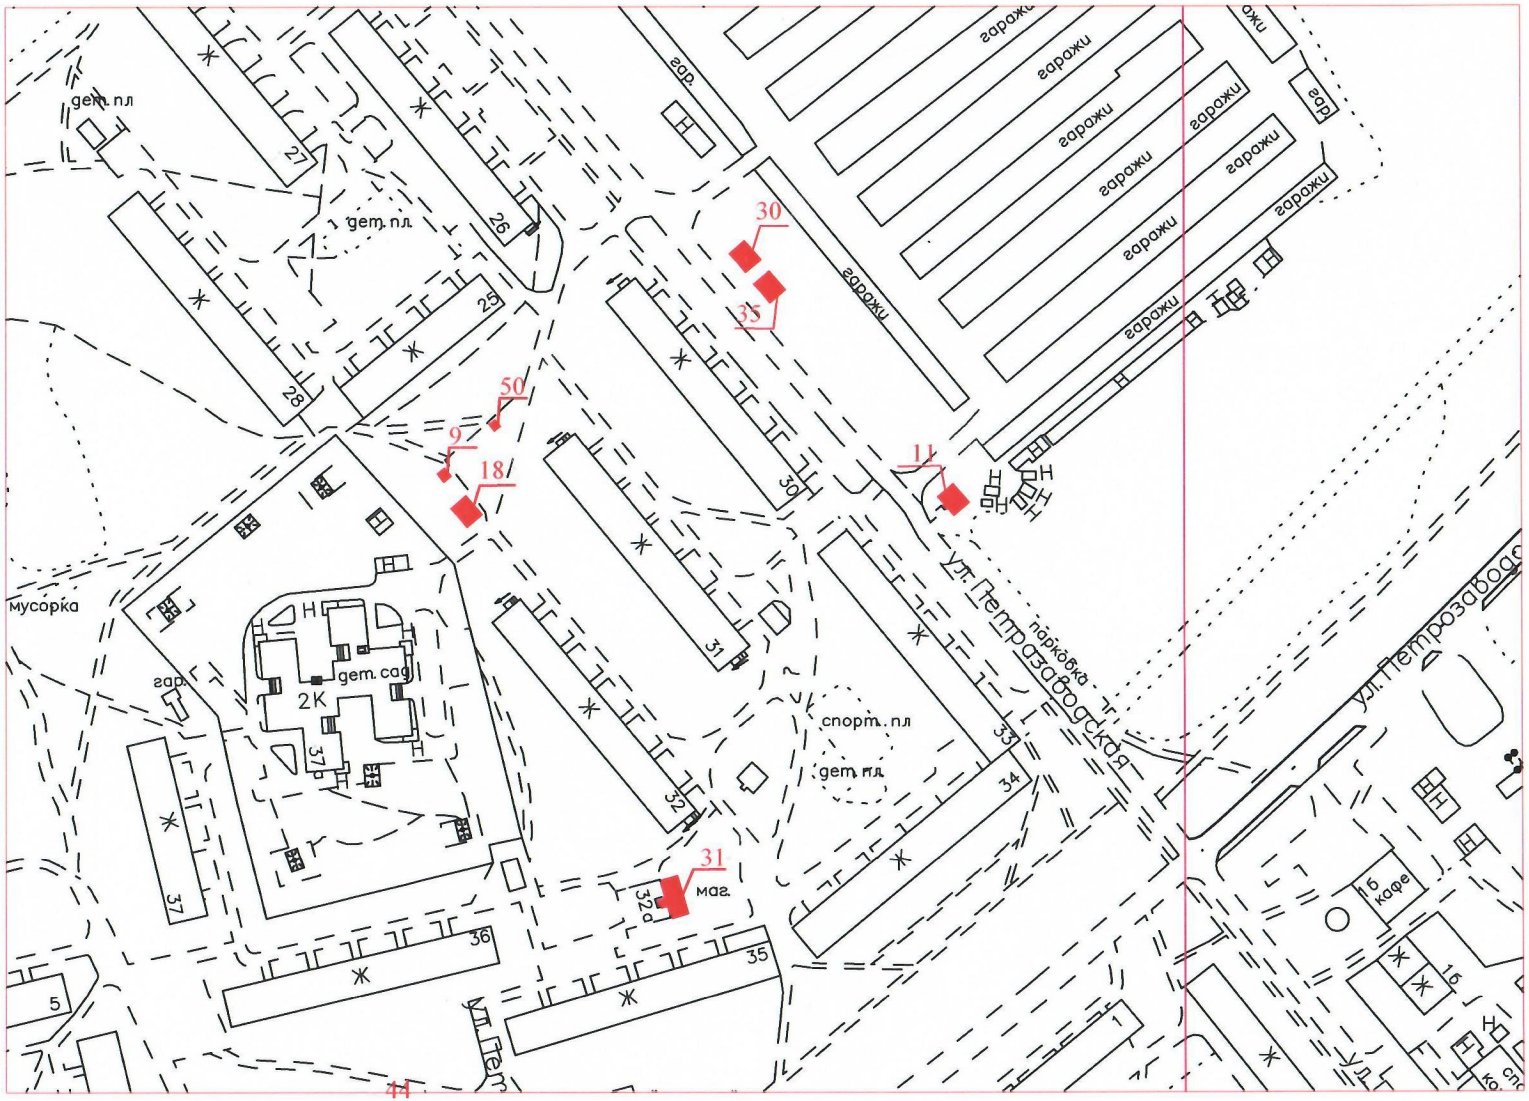

Схема расположения нестационарных торговых объектов, расположенных на территории МО "Сясьстройское городское поселение" Волховского муниципального района Ленинградской области

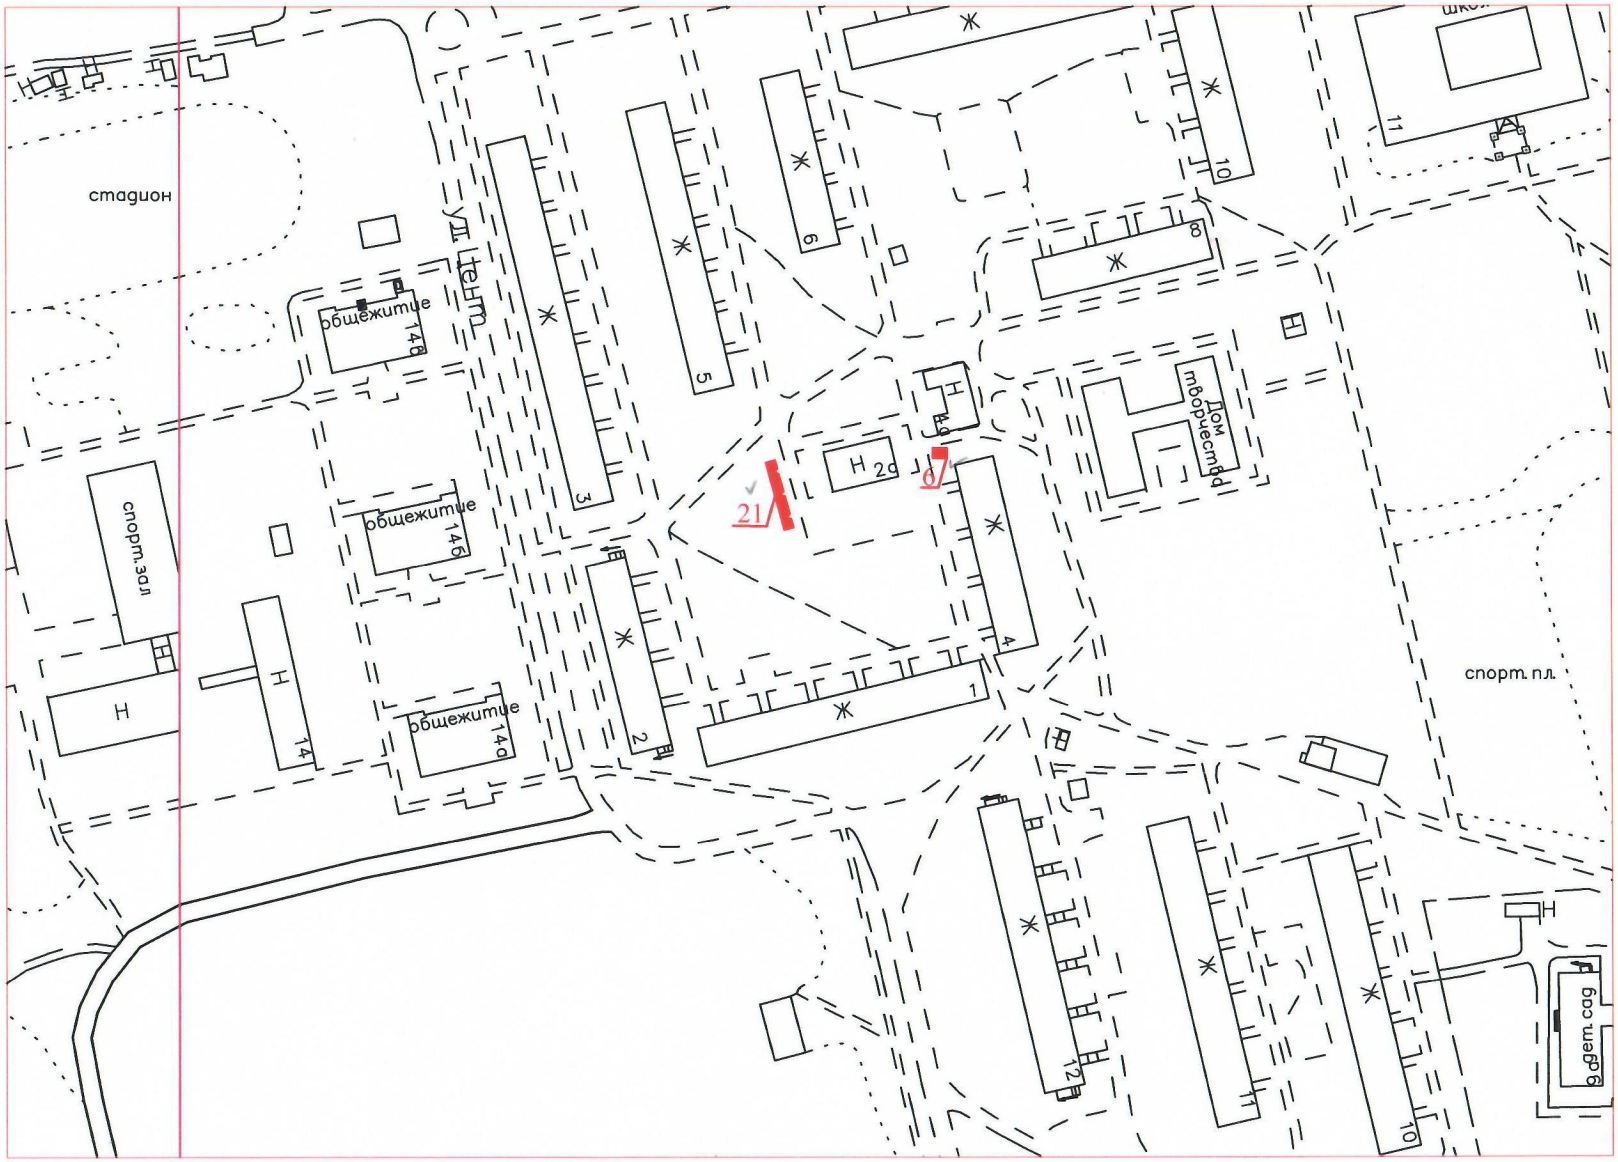

Схема расположения нестационарных торговых объектов, расположенных на территории МО "Сясьстройское городское поселение" Волховского муниципального района Ленинградской области

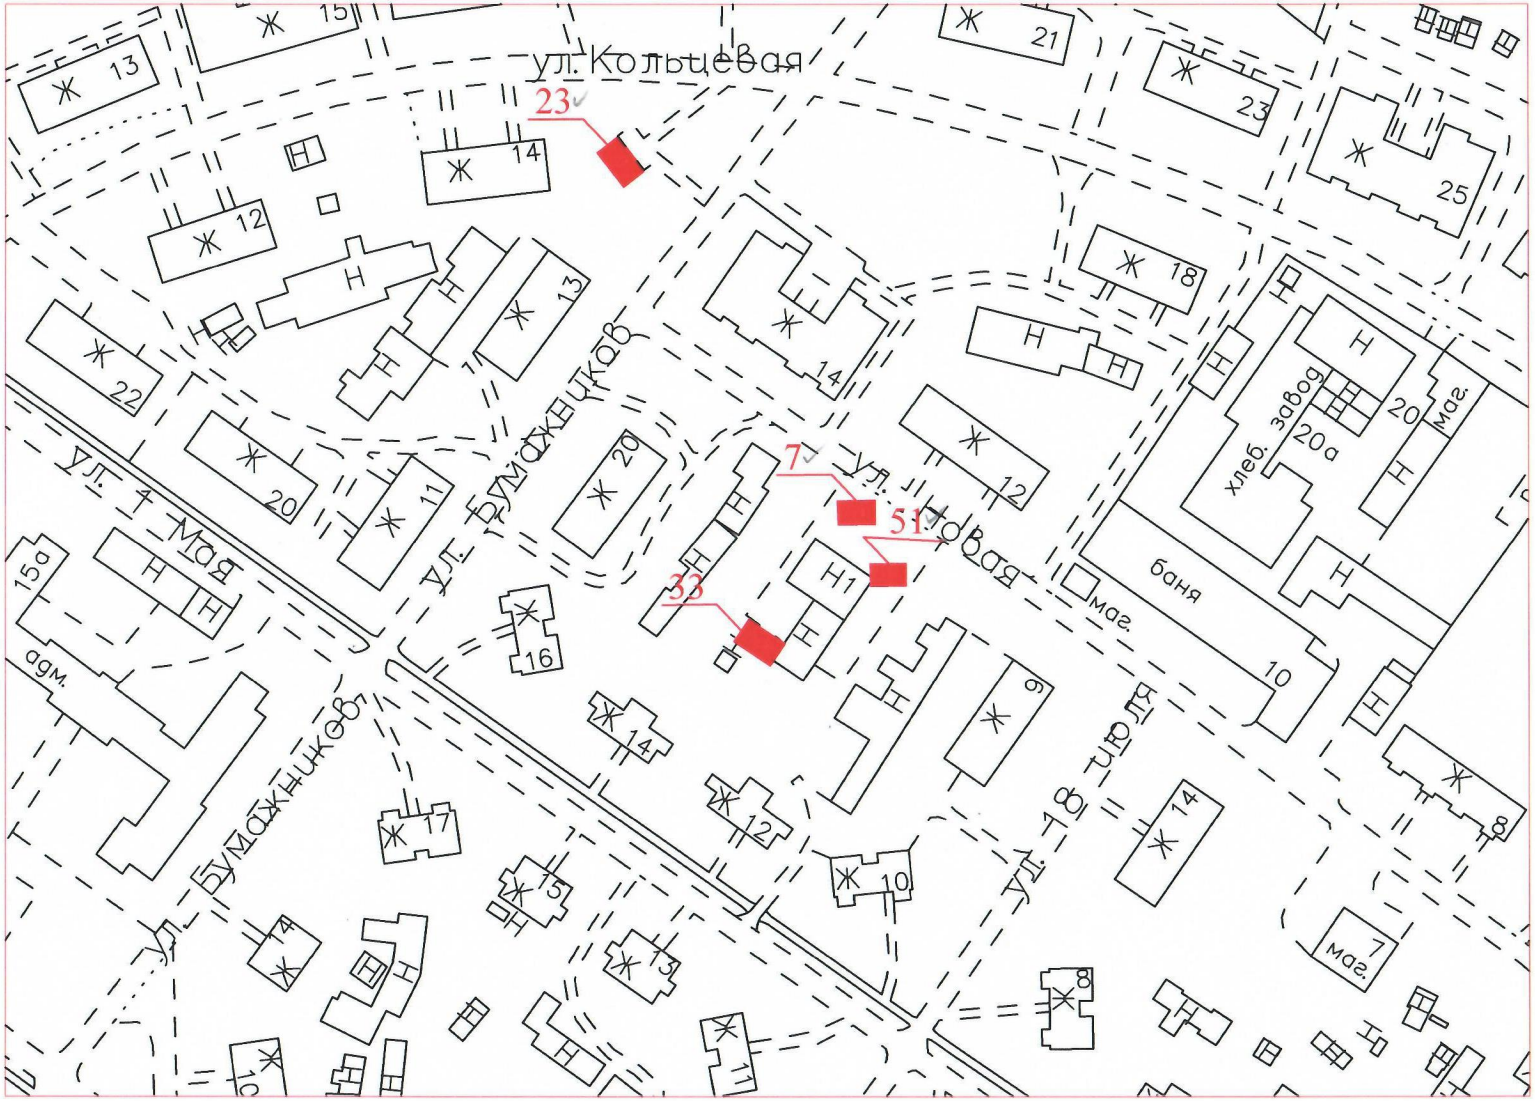

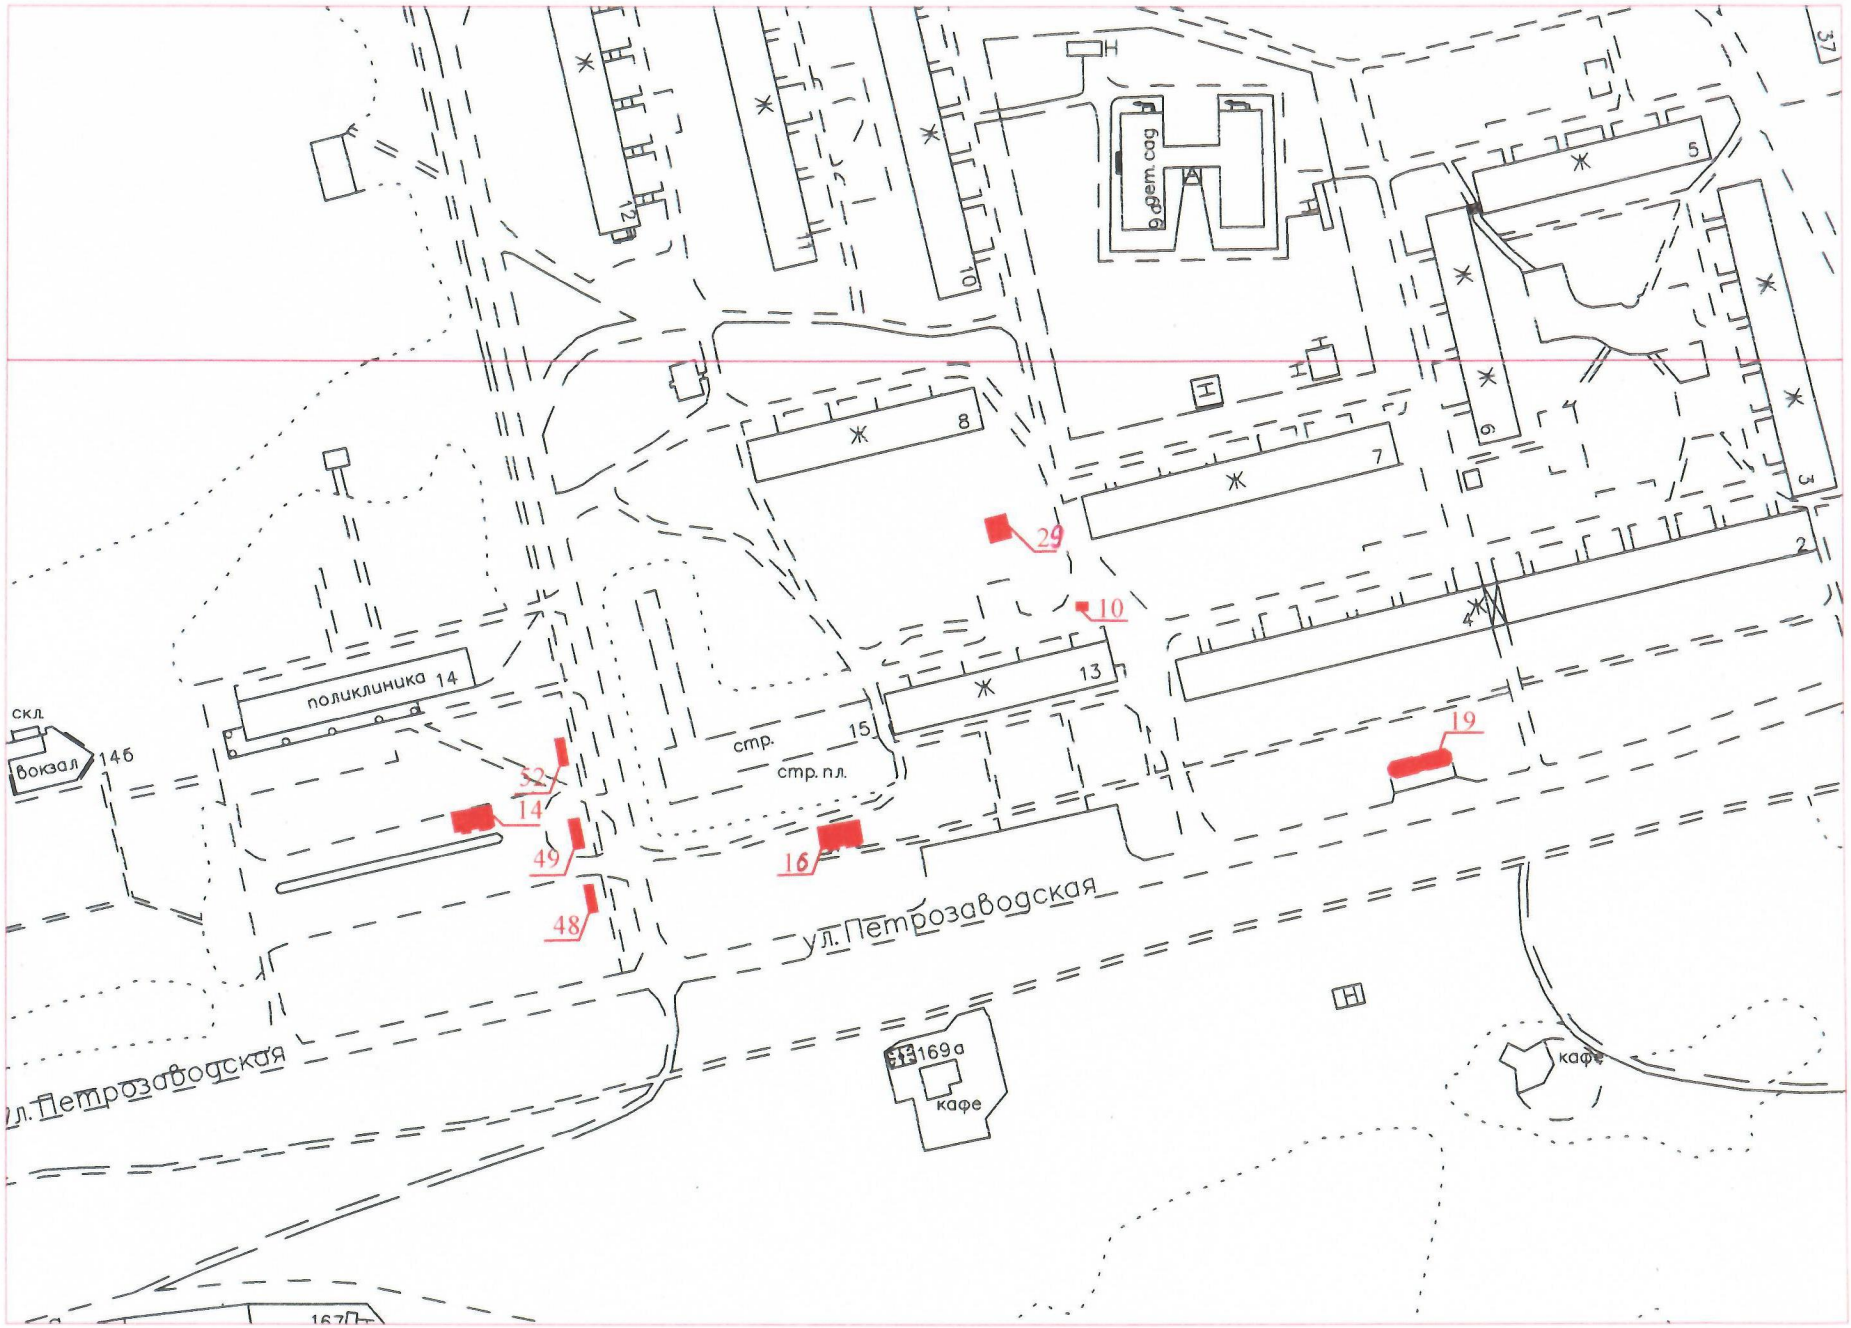
ул. Петрозаводская
ул. Петрозаводская
поликлиника 14
вокзал
14б
скл.
стр.
стр. пл.
15
13
8
7
6
5
4
3
2
10
9
29
10
19
52
14
49
48
16
169а
кафе
кафе
37

ул. Советская
ул. Советская
ул. 25-го Октября
ул. Советская
ул. Мая
26
38
28
25
27А
23 школа интернат
котельная
гаражи
гостиница
сбер. банк
аптека
ст. авт. маш.
дет. пл.
маг.
32
39б
36
35
34
37
33
30
29
28
26
31
24
27
22
25
13
21
17
11а
19
стр.

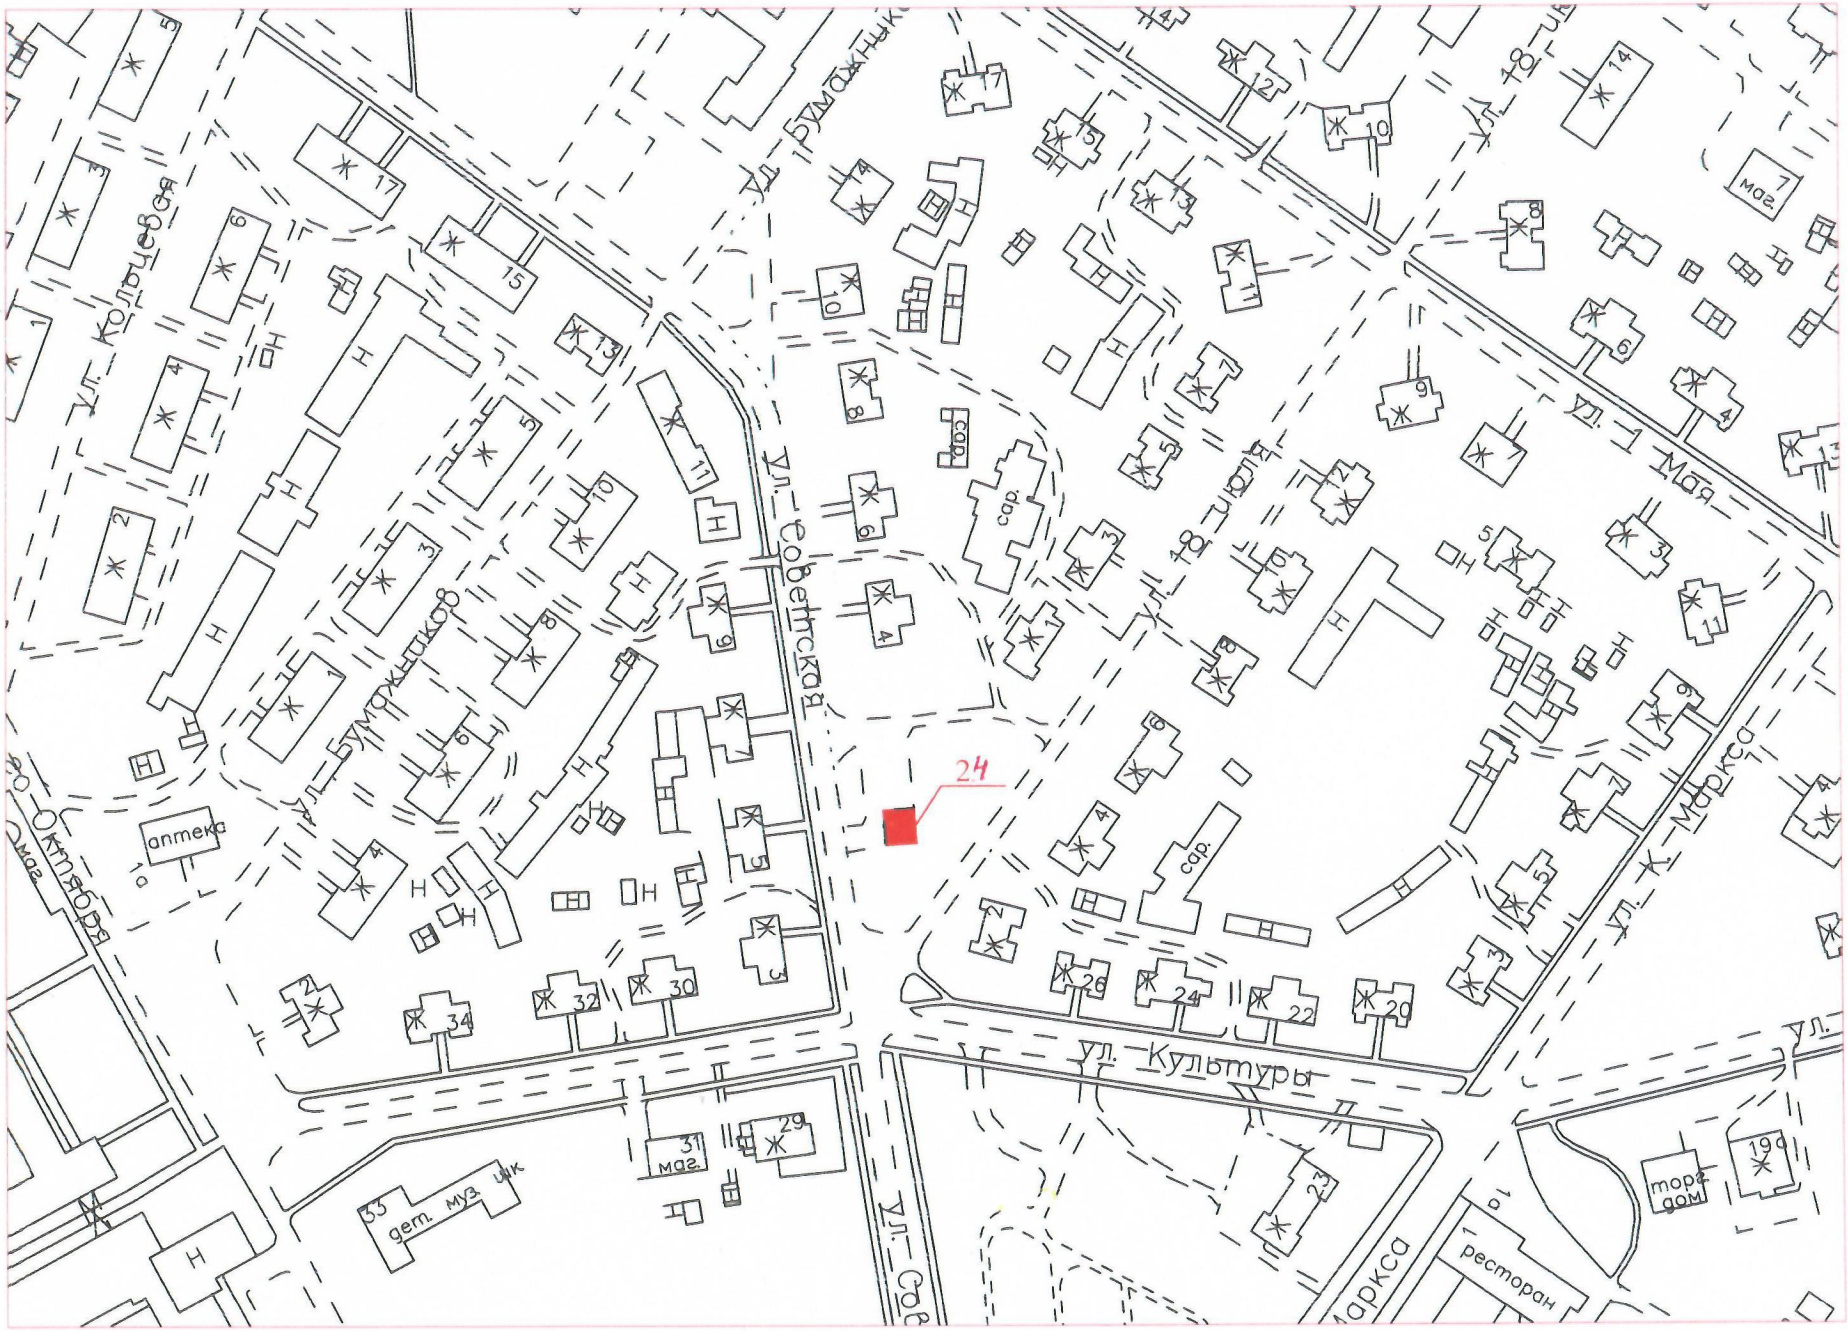
ул. Кольцевая
ул. Бумажников
ул. Советская
ул. 18-го Партсъезда
ул. 1 Мая
ул. К. Маркса
ул. Культуры
ул. Октября
24
аптека
сар.
сар.
сар.
31
маг.
33
дет. муз. шк
ресторан
мора дом
19а
7
маг.

поселение" Волховского муниципального района Ленинградской области

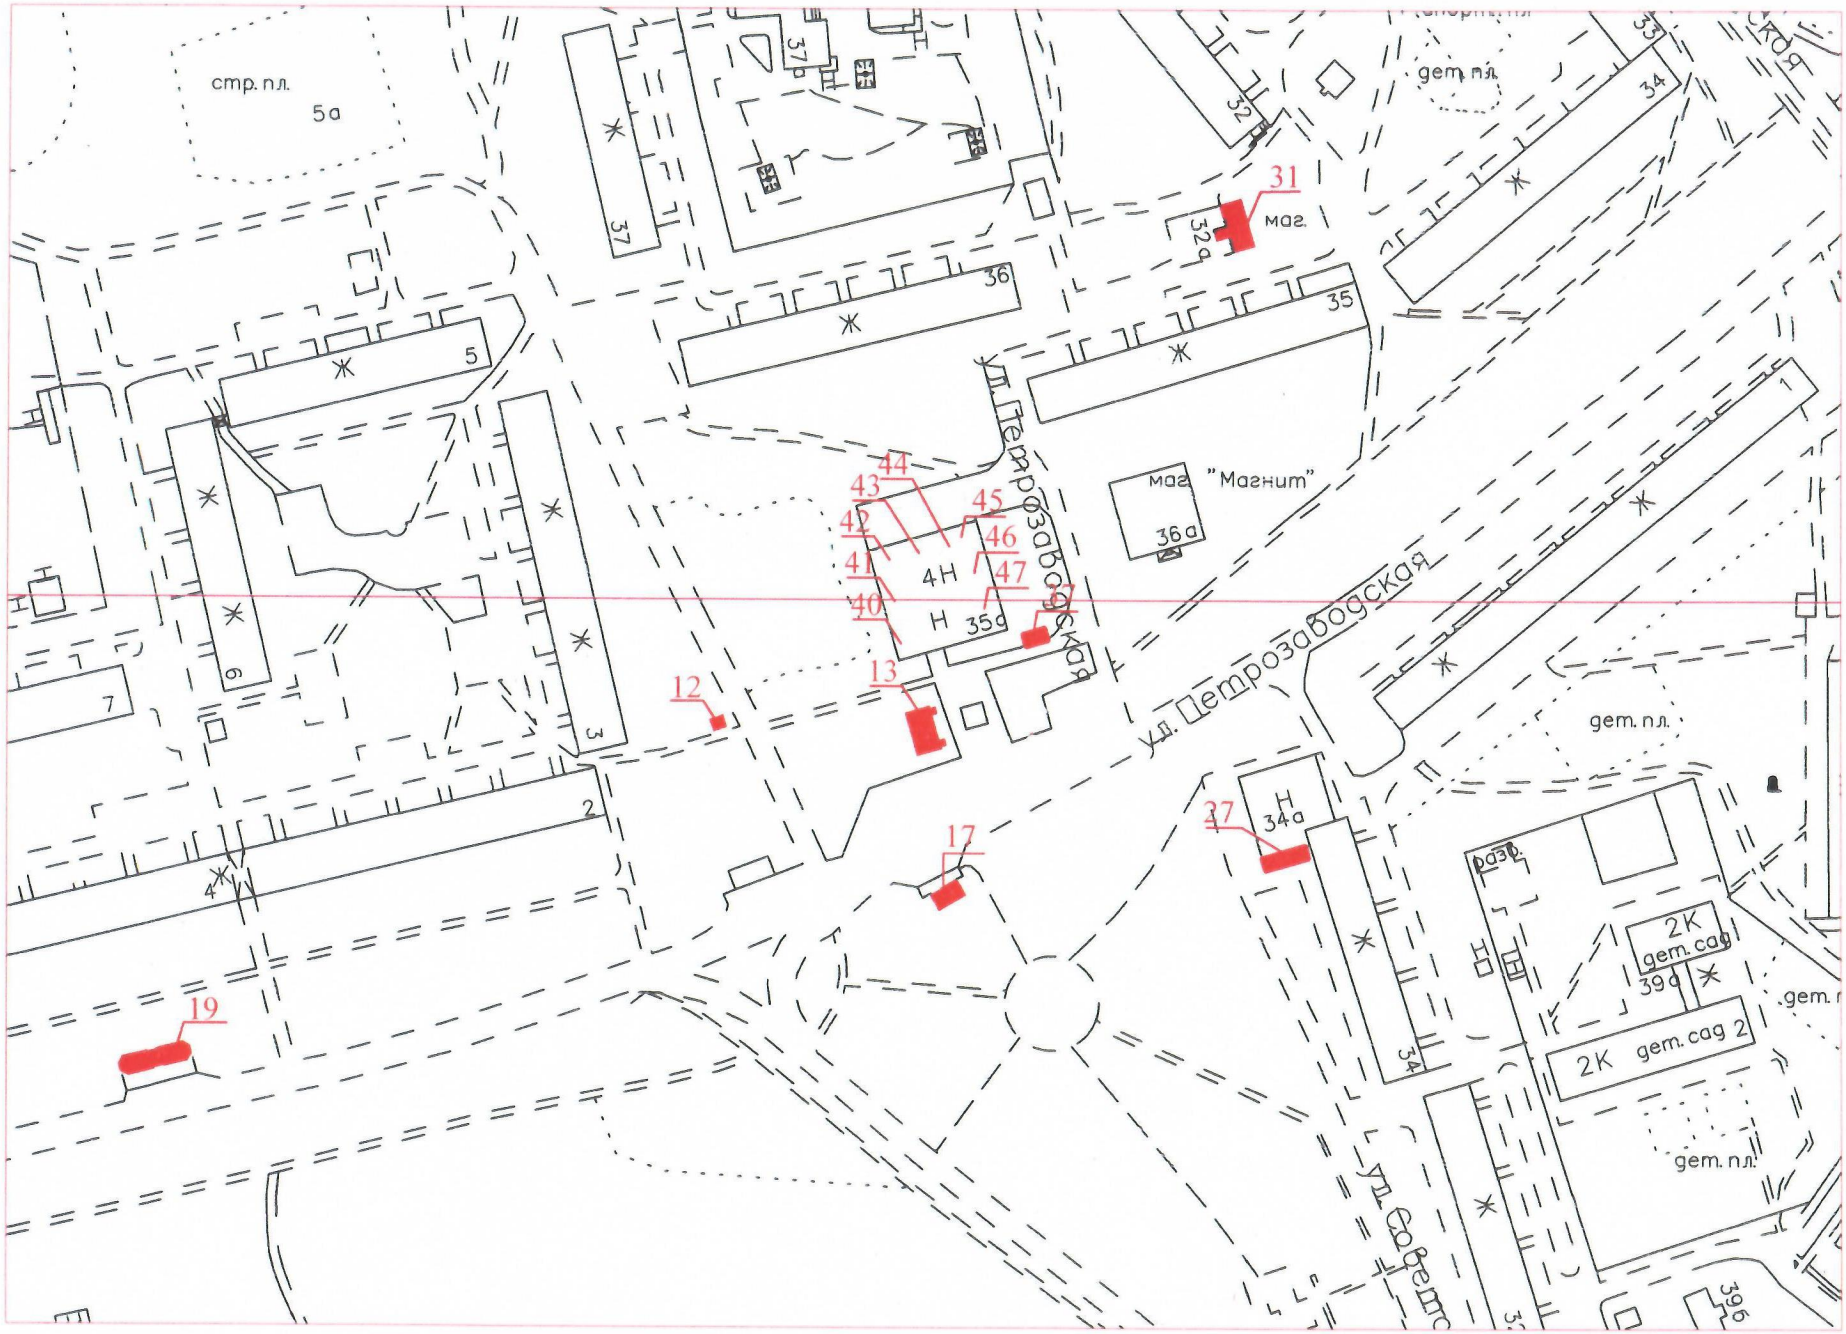

Схема расположения нестационарных торговых объектов, расположенных на территории МО "Сясьстройское городское поселение" Волховского муниципального района Ленинградской области