



# СИТУАЦИОННЫЙ ПЛАН

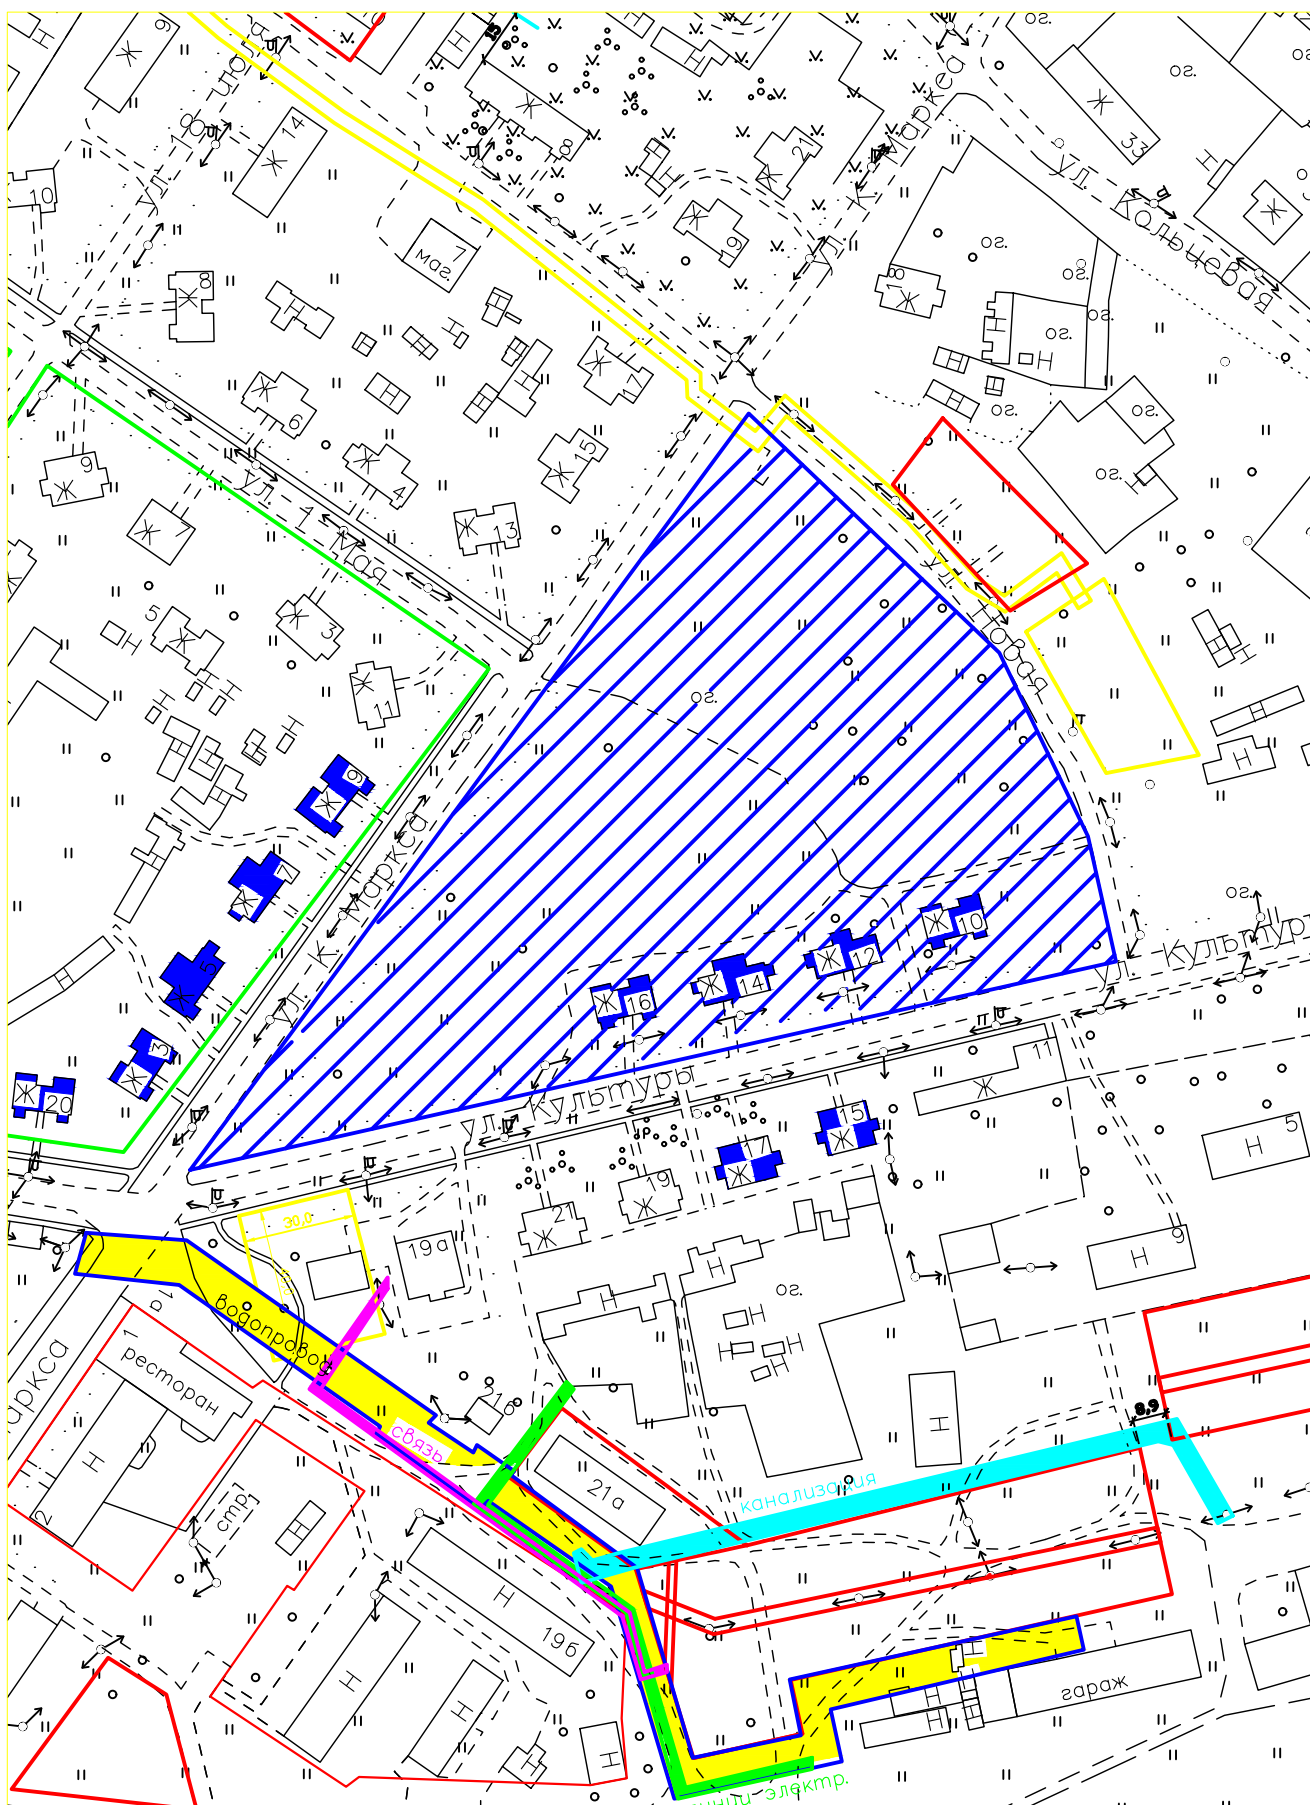

 испрашиваемый земельный участок